


FLÄCHENNUTZUNGSPLAN DER STADT HALLE (SAALE)

ÄNDERUNG lfd. Nr. 8 "Neue Messe Bruckdorf"

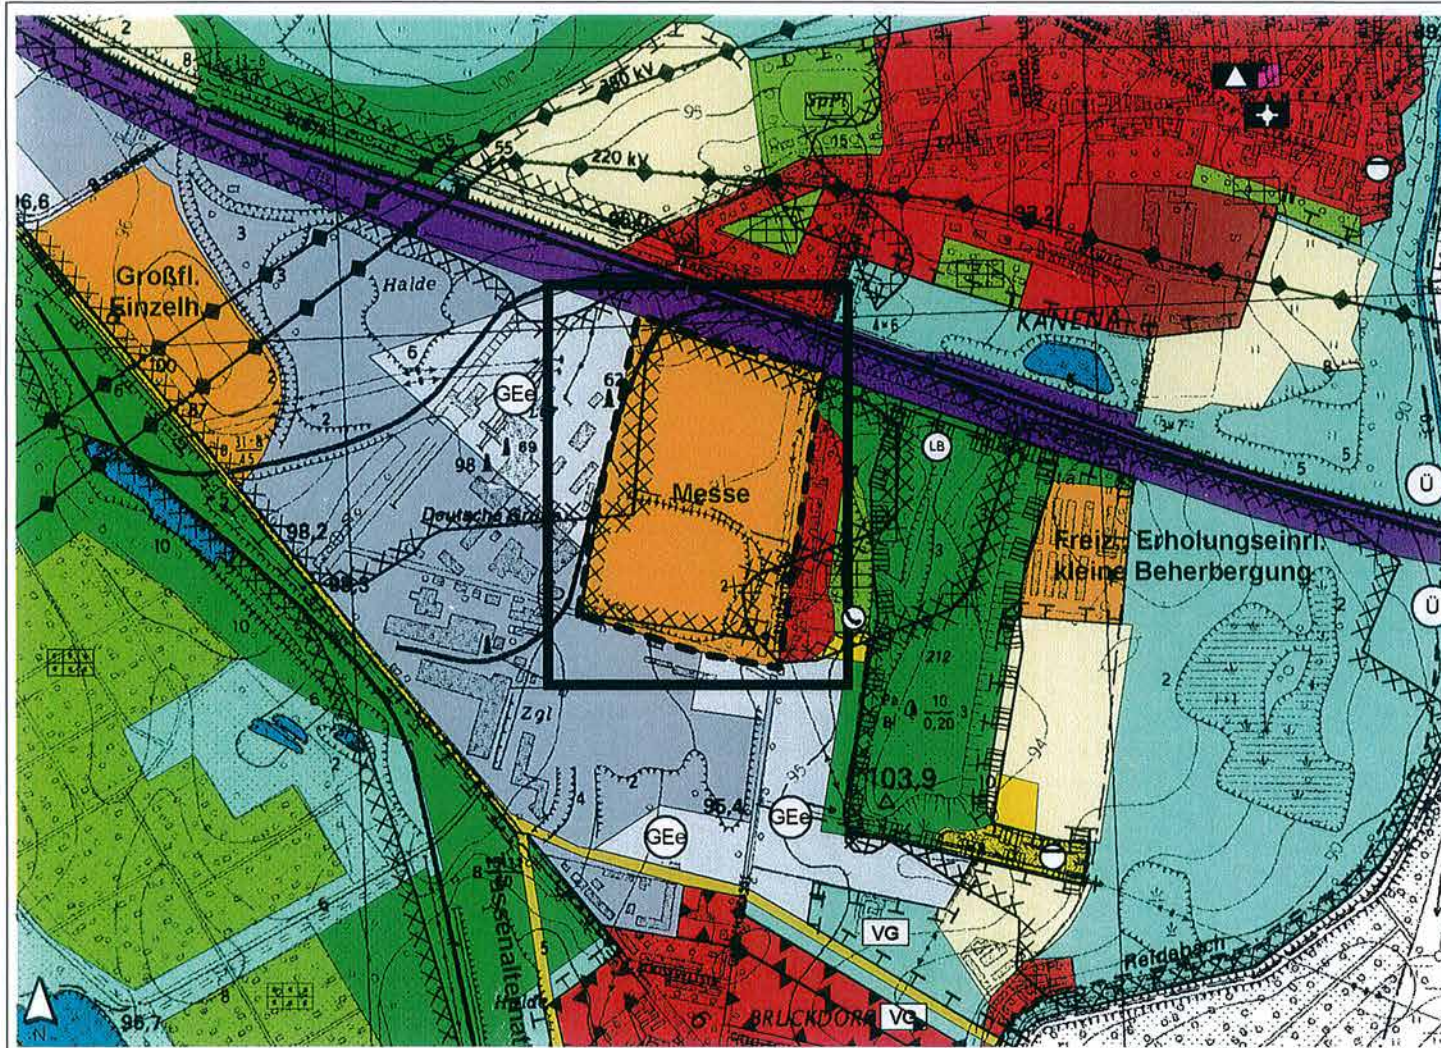

ÄNDERUNGSPLAN

Maßstab: 1:10.000

- Wohnbauflächen
- Gemischte Bauflächen
- Gewerbliche Bauflächen
- Industriegebiet
- Eingeschränktes Gewerbegebiet
- Sonderbauflächen
- Fläche für den Gemeinbedarf
- Flächen für den Verkehr
- Bahnanlagen
- Flächen für Versorgungsanlagen
- Grünflächen mit Versorgungsfunktion
- Sonstige Grünflächen
- Wasserflächen
- Flächen für die Landwirtschaft
- Flächen für den Wald
- Umgrenzung von Flächen für Maßnahmen zum Schutz, zur Pflege und Entwicklung von Natur und Landschaft
- Umgrenzung von Schutzgebieten und Schutzobjekten im Sinne des Naturschutzrechts
- Umgrenzung der Flächen, bei deren Bebauung besondere bauliche Sicherungsmaßnahmen gegen Naturgewalten erforderlich sind, sowie Flächen, unter denen der Bergbau umgeht oder die für den Abbau von Mineralien bestimmt sind
- Geltungsbereich der FNP-Änderung

Darstellung auf der Grundlage von Rasterdaten der Topografischen Karte 1:10000, Blatt-Nr. 11-33-13-C-a-3, Ausgabejahr 1998.
 Mit Genehmigung des Landesamtes für Landesvermessung und Datenverarbeitung Sachsen-Anhalt, Genehmigungs-Nr.: LVermD/R/057/98, Genehmigungsdatum: 16.02.98
 Diese Karte ist urheberrechtlich geschützt. Vervielfältigung nur mit Erlaubnis des Herausgebers. Als Vervielfältigung gelten z.B. Nachdruck, Fotokopie, Mikroverfilmung, Digitalisieren, Scannen sowie Speicherung auf Datenträger.