

# Fortschreibung der Kleingartenkonzeption Halle (Saale)

## Konflikt Lärmbelastigung der Kleingartenanlagen

- Lärmbelastung der Gartenanlage**
- keine erhebliche Lärmbelastigung
  - mäßige Lärmbelastigung
  - starke Lärmbelastigung
  - mögliche Gesundheitsgefährdung
  - keine Angabe
  - Lärmschutzbauwerk

Quelle: Schallimmissionsplan der Stadt Halle (Saale) 2017, Lärmkarte des Eisenbahnbundesamtes 2017 und Schalltechnische Untersuchung des B-Plans Nr. 155 "Gewerbegebiet Halle-Ost"

FACHBEREICH STÄDTEBAU UND BAUORDNUNG  
TEAM FREIRAUMPLANUNG



### Kleingartenkonzeption Halle (Saale)

#### Konflikt Lärmbelastigung der Kleingartenanlagen

Quelle:	Bearbeitung:	Maßstab:	Datum:	Blatt-Nr.:
61.1.2	A. Mischutin	1:50.000 in A3	08/2021	<b>A11</b>
Kartengrundlage: Stadt Halle (Saale), FB Städtebau und Bauordnung, Abt. Stadtvermessung				



# Fortschreibung der Kleingartenkonzeption Halle (Saale)

## Konflikt Parkplatzversorgung

### Tatsächlicher Parkplatzbedarf\*

- Bedarf gedeckt
- Bedarf nicht gedeckt
- keine Angabe

### Berechneter Parkplatzbedarf\*\*

- Bedarf vollständig gedeckt (≥ 100 %)
- Bedarf weitgehend gedeckt (< 100 bis 50 %)
- Bedarf geringfügig gedeckt (< 50 bis > 0 %)
- Bedarf nicht gedeckt (0 %)
- keine Angabe

\*nach Umfrage bei Vereinen, \*\*nach Richtwert der Stellplatzsatzung (1 Stellplatz je 3 Parzellen)  
Stand: Befragung und Erfassung 2020

FACHBEREICH STÄDTEBAU  
UND BAUORDNUNG  
TEAM FREIRAUMPLANUNG



## Kleingartenkonzeption Halle (Saale)

### Konflikt Parkplatzversorgung

Quelle:	Bearbeitung:	Maßstab:	Datum:	Blatt-Nr.:
61.1.2	A. Mischutin	1:50.000 in A3	08/2021	<b>A12</b>

Kartengrundlage: Stadt Halle (Saale), FB Städtebau und Bauordnung, Abt. Stadtvermessung



# Fortschreibung der Kleingartenkonzeption Halle (Saale)

## Konfliktbewertung der Kleingartenanlagen

### Konflikte innerhalb der Gartenanlagen\*

- starkes Konfliktpotenzial
- mäßiges Konfliktpotenzial
- geringes Konfliktpotenzial

### Konflikte außerhalb der Gartenanlagen\*\*

- starkes Konfliktpotenzial
- mäßiges Konfliktpotenzial
- geringes Konfliktpotenzial
- keine Angabe

\*Lage in Gewässeraue & Lärmbelastung

\*\*Lage zu Schutzgebieten & Parkdruck im Umfeld

FACHBEREICH STÄDTEBAU  
UND BAUORDNUNG  
TEAM FREIRAUMPLANUNG




## Kleingartenkonzeption Halle (Saale)

### Konfliktbewertung der Kleingartenanlagen

Quelle:	Bearbeitung:	Maßstab:	Datum:	Blatt-Nr.:
61.1.2	A. Mischutin	1:50.000 in A3	08/2021	<b>A13</b>

Kartengrundlage: Stadt Halle (Saale), FB Städtebau und Bauordnung, Abt. Stadtvermessung

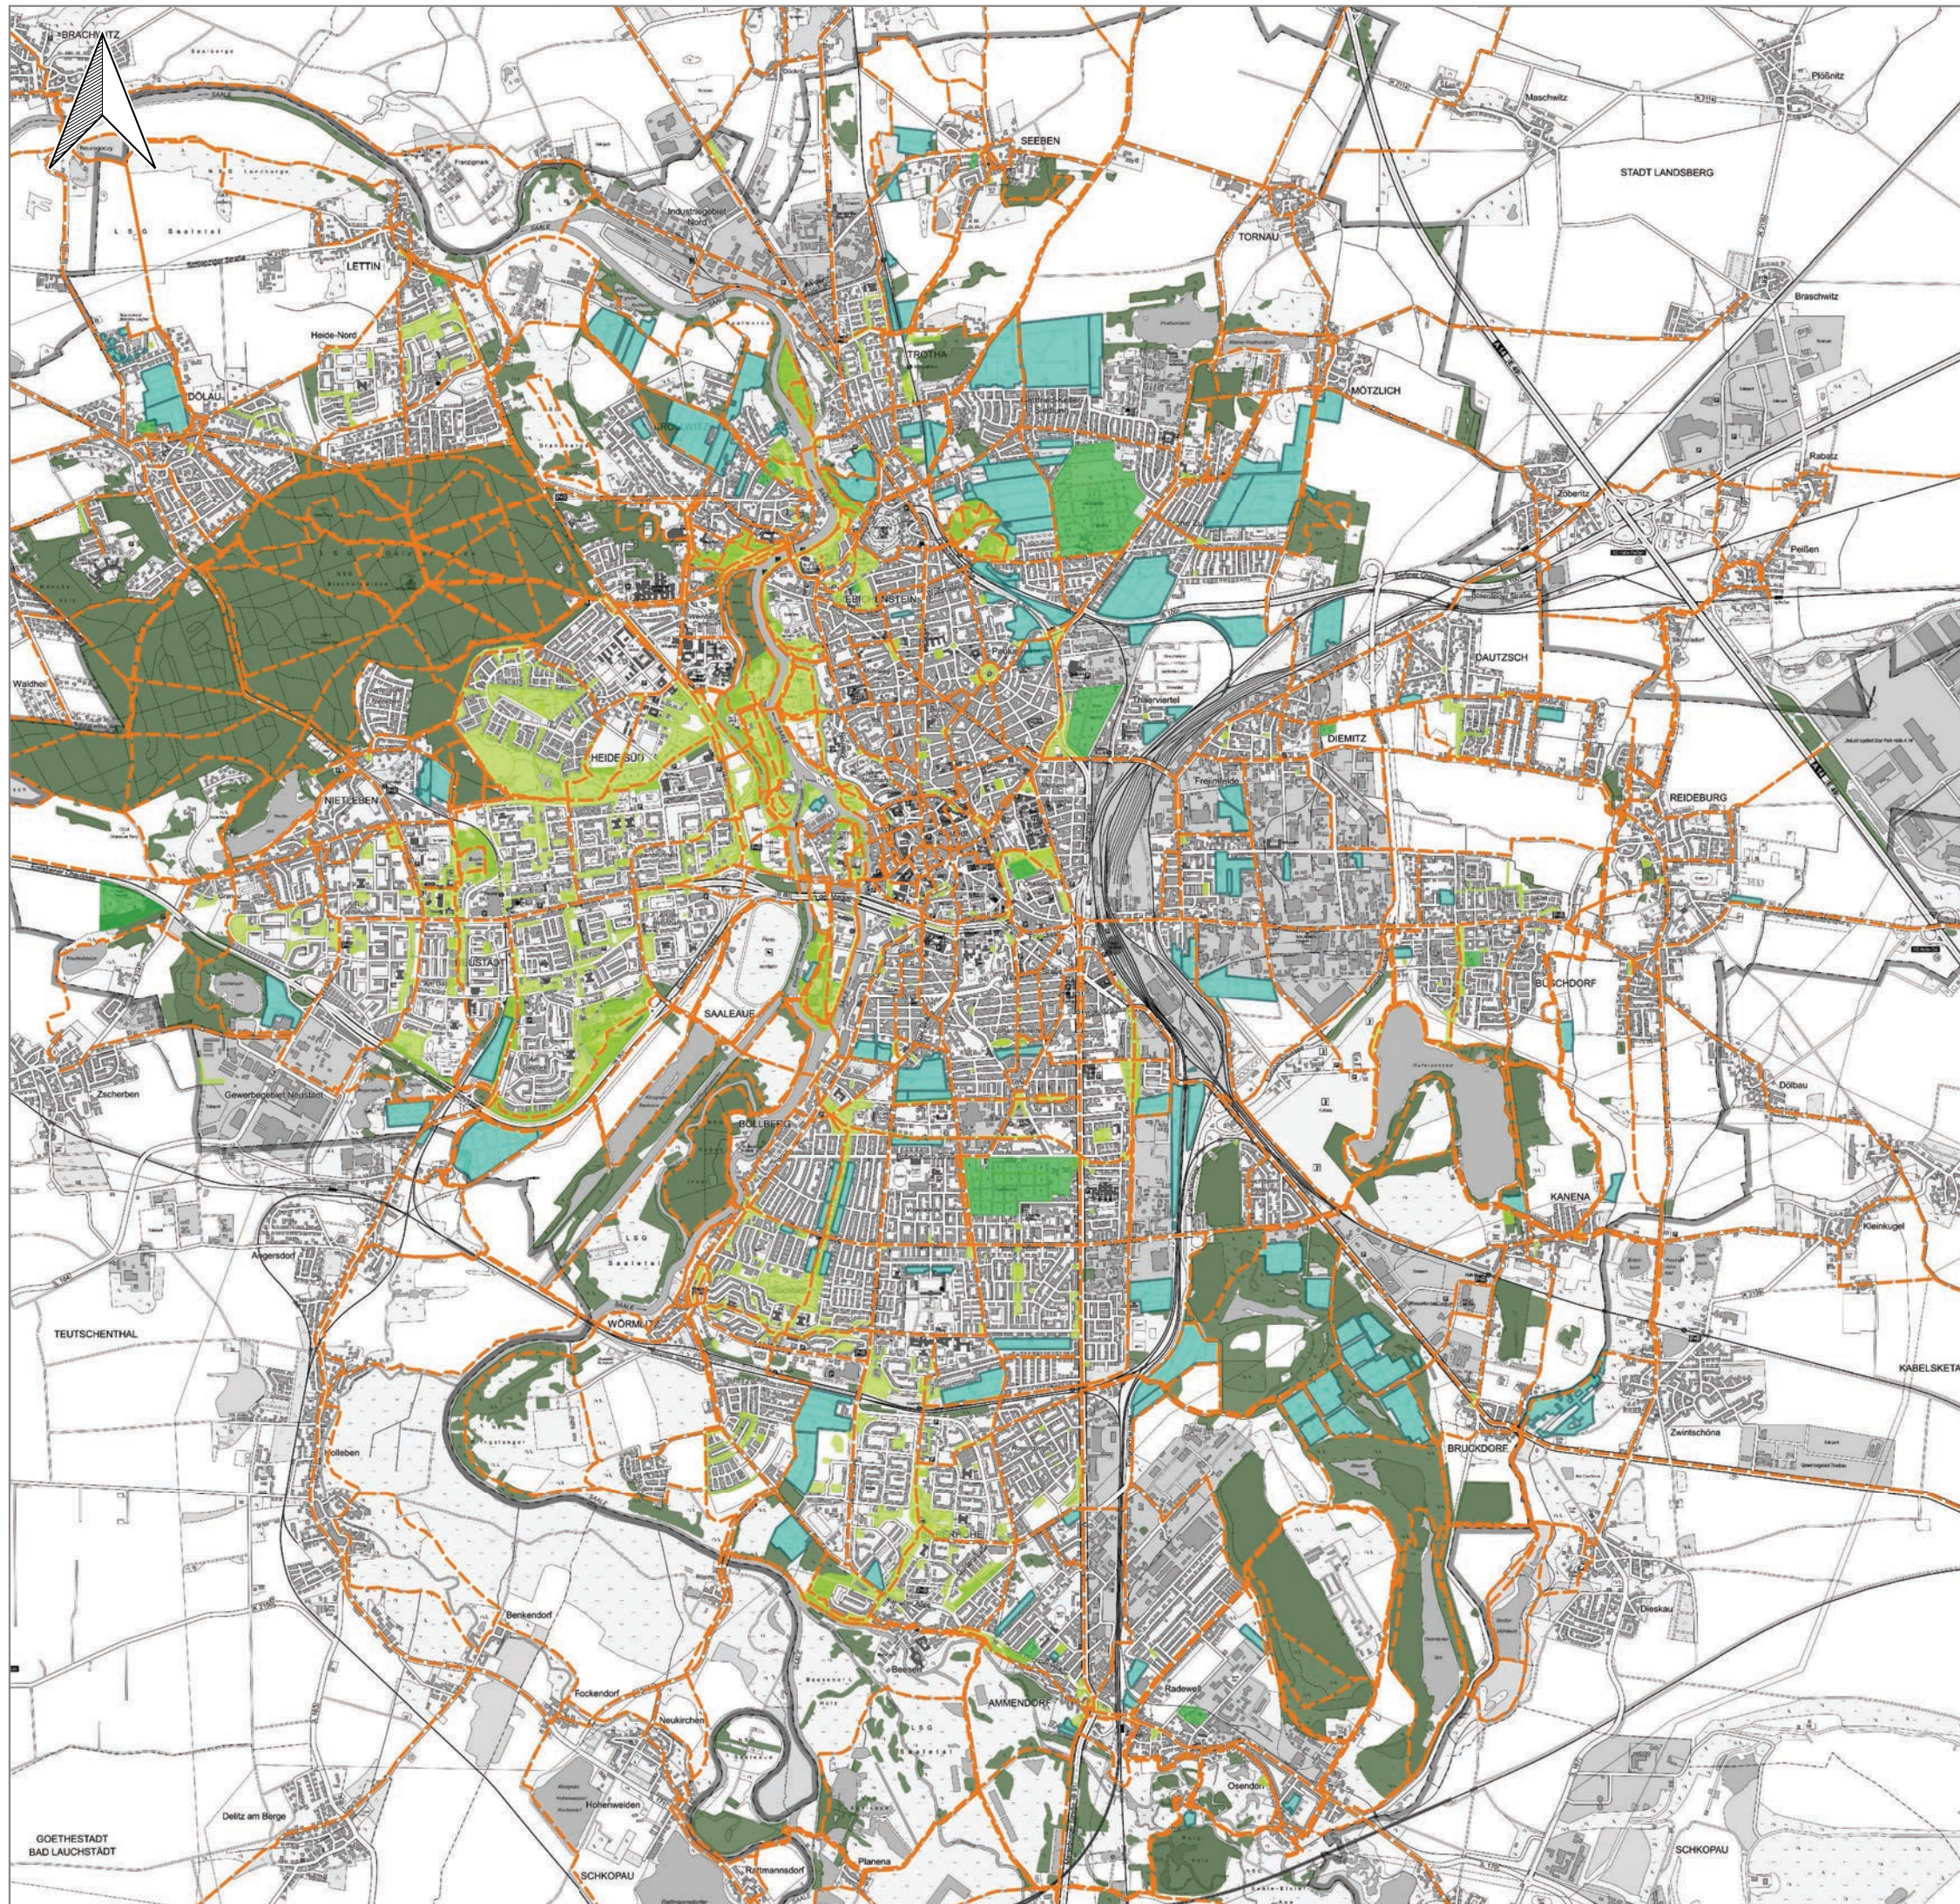

# Fortschreibung der Kleingartenkonzeption Halle (Saale)

## Einbindung in das städtische Grünsystem

- Kleingartenanlagen
- Wander-, Spazier- und Radwege

### Städtische Grünflächen

- Grünanlagen
- Friedhöfe
- Wald

Quelle: Rad- und Wanderstadtplan 2014 und Radverkehrs-Hauptnetz der Radverkehrskonzeption 2019

FACHBEREICH STÄDTEBAU  
UND BAUORDNUNG  
TEAM FREIRAUMPLANUNG



## Kleingartenkonzeption Halle (Saale)

### Einbindung in das städtische Grünsystem

Quelle:	Bearbeitung:	Maßstab:	Datum:	Blatt-Nr.:
61.1.2	A. Mischutin	1:50.000 in A3	08/2021	<b>A14</b>

Kartengrundlage: Stadt Halle (Saale), FB Städtebau und Bauordnung, Abt. Stadtvermessung



# Fortschreibung der Kleingartenkonzeption Halle (Saale)

## Öffentliche Zugänglichkeit

### Zugang zu den Gartenanlagen für die Öffentlichkeit

- ganzjährig geöffnet
- zur Gartensaison geöffnet
- geschlossen
- keine Angabe

Stand: Befragung 2020

FACHBEREICH STÄDTEBAU  
UND BAUORDNUNG  
TEAM FREIRAUMPLANUNG



## Kleingartenkonzeption Halle (Saale)

### Öffentliche Zugänglichkeit

Quelle:	Bearbeitung:	Maßstab:	Datum:	Blatt-Nr.:
61.1.2	A. Mischutin	1:50.000 in A3	09/2021	<b>A15</b>

Kartengrundlage: Stadt Halle (Saale), FB Städtebau und Bauordnung, Abt. Stadtvermessung



# Fortschreibung der Kleingartenkonzeption Halle (Saale)

## Erscheinungsbild für die Öffentlichkeit

### Öffentliches Erscheinungsbild der Gartenanlagen

- gut
- mäßig
- schlecht
- keine Angabe

Stand: Erfassung 2008/2013, aktualisiert 2020

FACHBEREICH STÄDTEBAU  
UND BAUORDNUNG  
TEAM FREIRAUMPLANUNG



## Kleingartenkonzeption Halle (Saale)

### Erscheinungsbild für die Öffentlichkeit

Quelle:	Bearbeitung:	Maßstab:	Datum:	Blatt-Nr.:
61.1.2	A. Mischutin	1:50.000 in A3	08/2021	<b>A16</b>

Kartengrundlage: Stadt Halle (Saale), FB Städtebau und Bauordnung, Abt. Stadtvermessung



# Fortschreibung der Kleingartenkonzeption Halle (Saale)

## Erholungseignung für die Öffentlichkeit

### Erholungseignung der Gartenanlagen für die Öffentlichkeit

- gut geeignet
- mäßig geeignet
- schlecht geeignet
- keine Angabe

FACHBEREICH STÄDTEBAU  
UND BAUORDNUNG  
TEAM FREIRAUMPLANUNG



## Kleingartenkonzeption Halle (Saale)

### Erholungseignung für die Öffentlichkeit

Quelle:	Bearbeitung:	Maßstab:	Datum:	Blatt-Nr.:
61.1.2	A. Mischutin	1:50.000 in A3	08/2021	<b>A17</b>

Kartengrundlage: Stadt Halle (Saale), FB Städtebau und Bauordnung, Abt. Stadtvermessung



# Fortschreibung der Kleingartenkonzeption Halle (Saale)

## Maßnahmen für die öffentliche Erholungsnutzung

### Maßnahmen

- Öffnung von Gartenanlagen (Klimaanpassung)
- öffentliche Durchwegung von Gartenanlagen
- Verbesserung öffentlich nutzbarer Spielangebote

### Grünflächen

- Kleingartenflächen
- städtische Grünflächen

### Infrastruktur

- Spielangebote in Gartenanlagen

FACHBEREICH STÄDTEBAU  
UND BAUORDNUNG  
TEAM FREIRAUMPLANUNG



## Kleingartenkonzeption Halle (Saale)

### Maßnahmen für die öffentl. Erholungsnutzung

Planverfassung:	Bearbeitung:	Maßstab:	Datum:	Blatt-Nr.:
61.1.2	A. Mischutin	1:50.000 in A3	09/2021	<b>A18</b>

Kartengrundlage: Stadt Halle (Saale), FB Städtebau und Bauordnung, Abteilung Stadtvermessung





# Fortschreibung der Kleingartenkonzeption Halle (Saale)

## Maßnahmenumsetzung 2014-2020

### Umgesetzte Maßnahmen der Kleingartenkonzeption (2014-2020)

- Rückbau der Gesamtanlage
- Rückbau und Aufgabe einzelner Parzellen
- Rückbau und interne Umnutzung einzelner Parzellen
- Umwidmung der Gesamtanlage
- Aufwertung der Gartenanlage (Gemeinschaftseinrichtungen, Außenzaun etc.)
- Erhalt von Kleingartenanlagen

FACHBEREICH STÄDTEBAU  
UND BAUORDNUNG  
TEAM FREIRAUMPLANUNG



## Kleingartenkonzeption Halle (Saale)

### Maßnahmenumsetzung 2014-2020

Quelle:	Bearbeitung:	Maßstab:	Datum:	Blatt-Nr.:
61.1.2	A. Mischutin	1:50.000 in A3	08/2021	<b>A19</b>

Kartengrundlage: Stadt Halle (Saale), FB Städtebau und Bauordnung, Abt. Stadtvermessung