


Erhaltungssatzung Nr.15
Ortskern Ammendorf

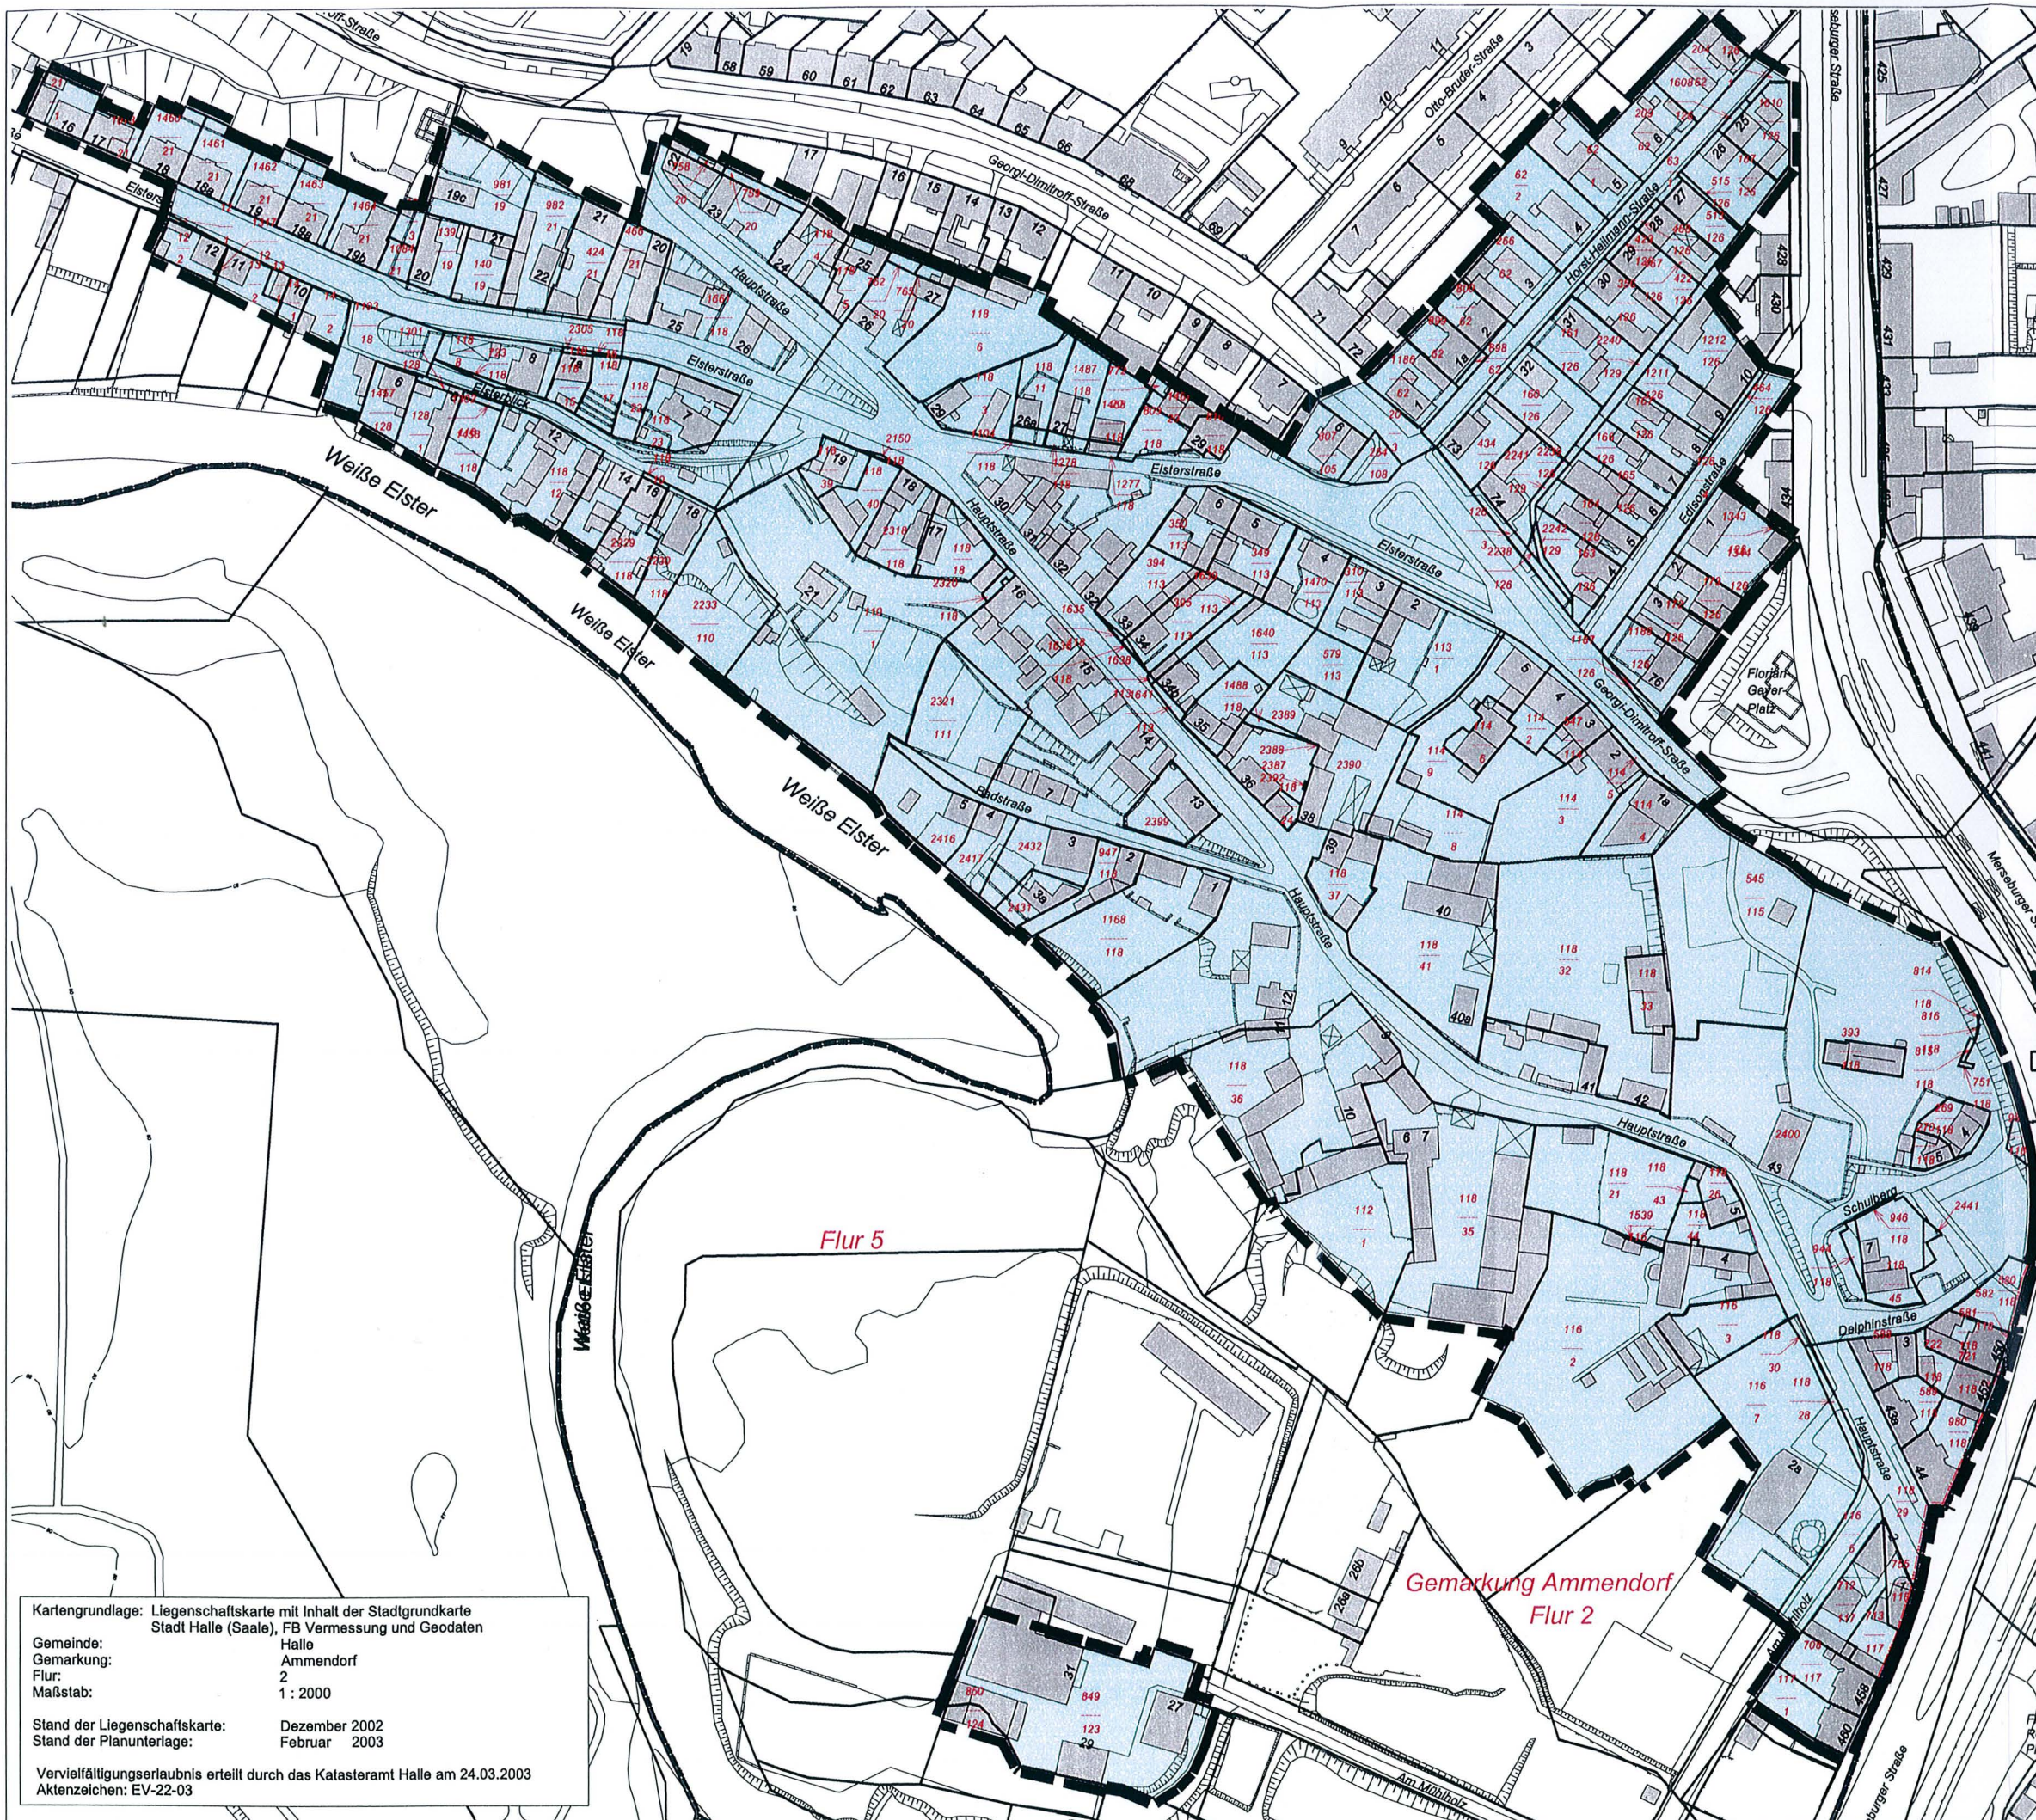

Kartengrundlage: Liegenschaftskarte mit Inhalt der Stadtgrundkarte
Stadt Halle (Saale), FB Vermessung und Geodaten
Gemeinde: Halle
Gemarkung: Ammendorf
Flur: 2
Maßstab: 1 : 2000
Stand der Liegenschaftskarte: Dezember 2002
Stand der Planunterlage: Februar 2003
Vervielfältigungserlaubnis erteilt durch das Katasteramt Halle am 24.03.2003
Aktenzeichen: EV-22-03

Anlage zum Satzungstext

----- Geltungsbereich
M 1:2000



HALLE  **Die Stadt**

Geschäftsbereich II
Fachbereich Stadtentwicklung und -planung
Bearbeiter: Holger Saube - April 2003