


Kartengrundlage: Liegenschaftskarte mit Inhalt der Stadtgrundkarte  
 Stadt Halle (Saale), FB Vermessung und Geodaten  
 Gemeinde: Halle  
 Gemarkung: Halle  
 Flur: 8, 11  
 Maßstab: 1 : 1000  
 Stand der Liegenschaftskarte: Dezember 2002  
 Stand der Planunterlage: Januar 2003  
 Vervielfältigungserlaubnis erteilt durch das Katasteramt Halle am 04.02.2003  
 Aktenzeichen: EV-03-03

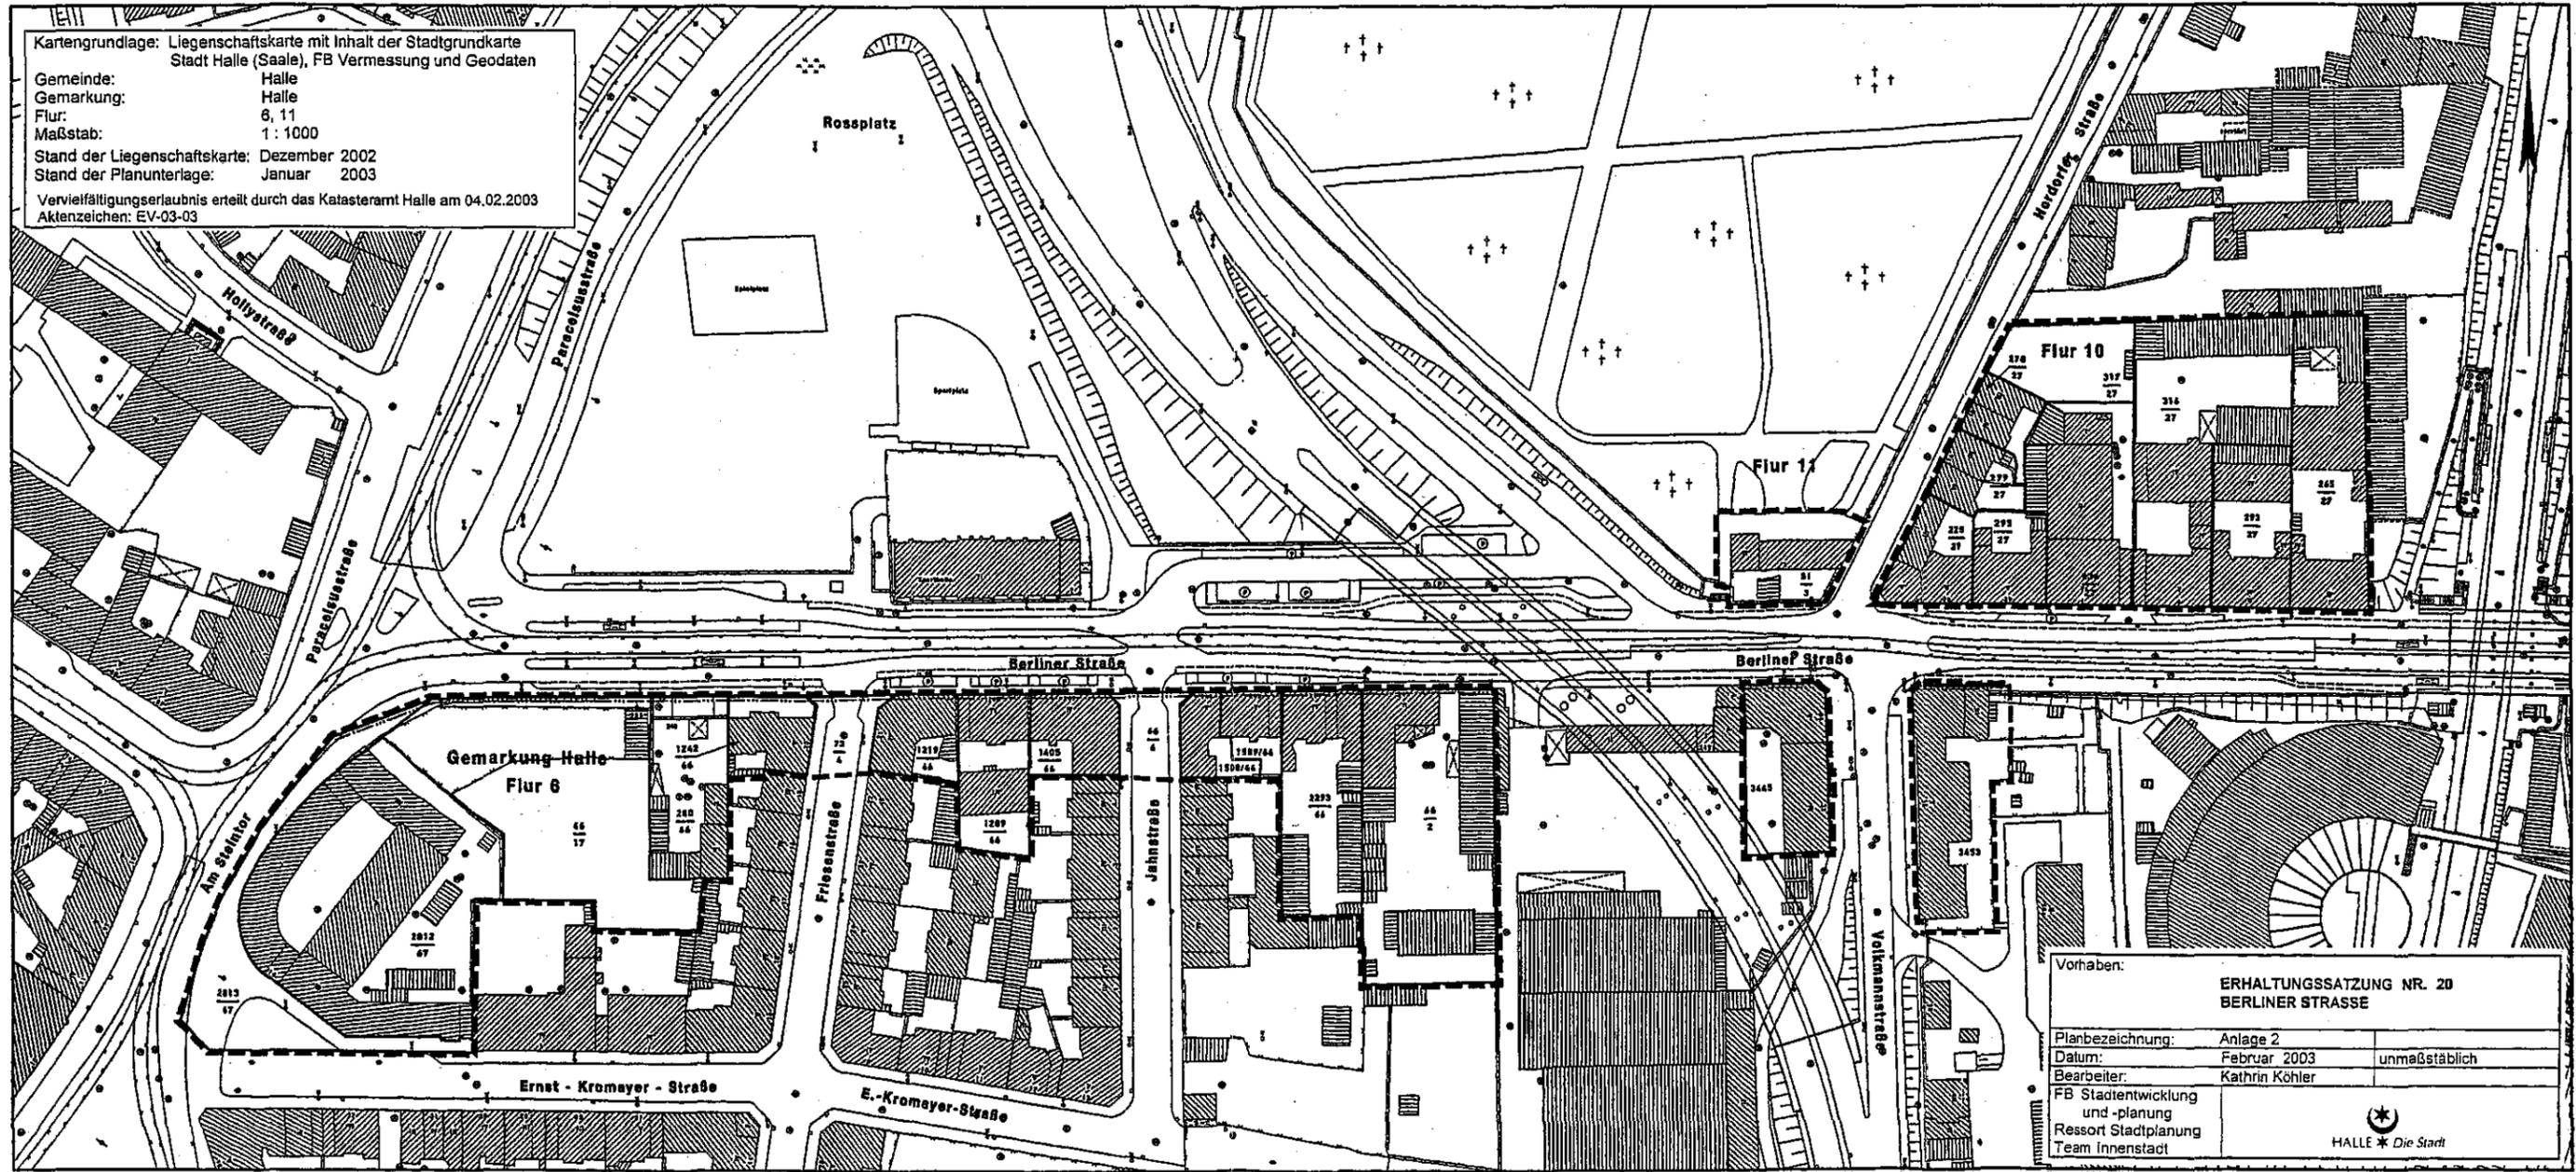

Vorhaben:		ERHALTUNGSSATZUNG NR. 20 BERLINER STRASSE	
Planbezeichnung:	Anlage 2		
Datum:	Februar 2003	unmaßstäblich	
Bearbeiter:	Kathrin Köhler		
FB Stadtentwicklung und -planung Ressort Stadtplanung Team Innenstadt		 HALLE * Die Stadt	