


# Südfriedhof

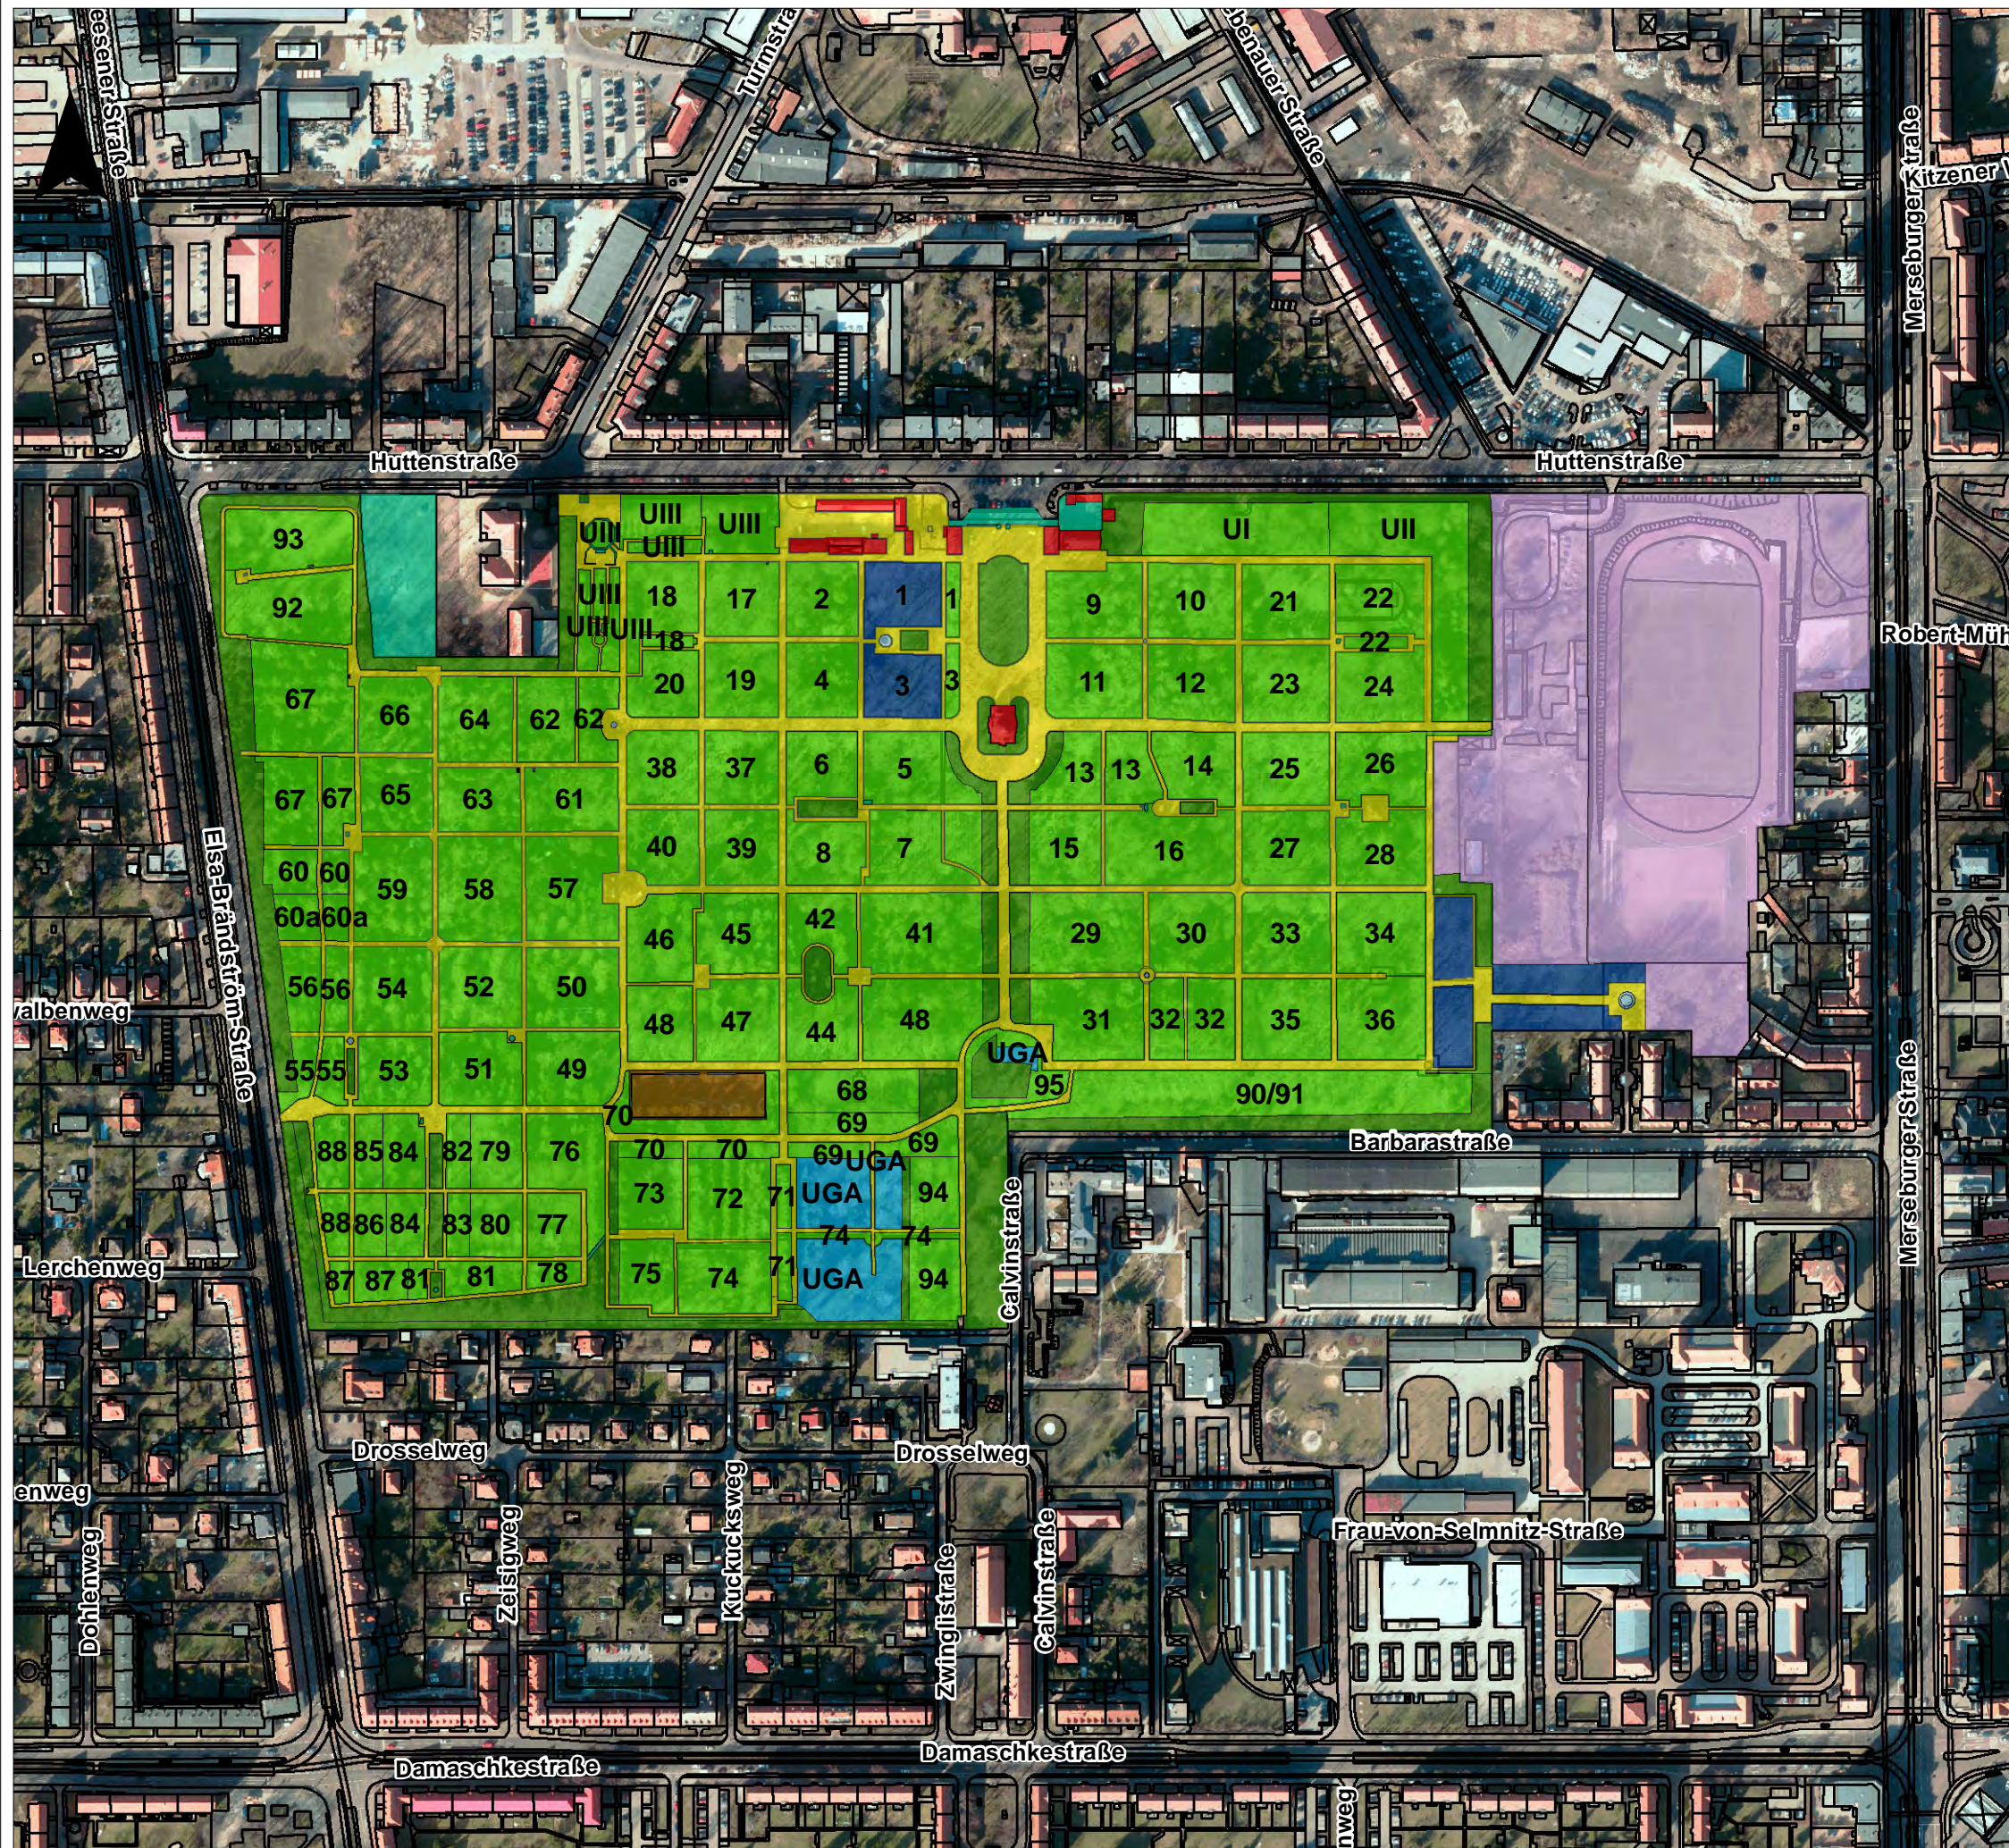

## Friedhöfe Flächenaufteilung

- belegte Grabflächen
- Reserveflächen
- Sondergräber (Anatomie, UGA)
- Kriegsgräber, Gedenkstätten
- Erweiterungsfläche
- Wege und sonstige Flächen
- Rahmengrün innerhalb der Abteilungen
- öffentliches Grün
- Unratflächen, Kompostflächen
- Gebäude
- Wasserflächen

1, I, A Grababteilung

## Südfriedhof

### Flächenaufteilung

Quelle:	Bearbeitung:	Maßstab:	Datum:	Blatt-Nr.:
Fachbereich Planen	A. Pohl	M. 1:3 500	25.10.2013	<b>1</b>
Kartengrundlage: Stadt Halle (Saale), Fachbereich Planen, Abt. Stadtvermessung				